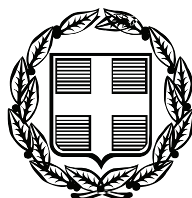


ΕΦΗΜΕΡΙΣ ΤΗΣ ΚΥΒΕΡΝΗΣΕΩΣ

ΤΗΣ ΕΛΛΗΝΙΚΗΣ ΔΗΜΟΚΡΑΤΙΑΣ

ΤΕΥΧΟΣ ΤΕΤΑΡΤΟ **Αρ. Φύλλου 398**

26 Αυγούστου 2008

ΑΠΟΦΑΣΕΙΣ

Αριθμ. 7432/57412

Επανακαθορισμός των ορίων Αιγιαλού - Παραλίας, Παλαιού Αιγιαλού στη θέση «ΛΙΜΑΝΙ ΣΚΙΑΘΑ - ΡΕΜΑ ΜΠΟΥΡΜΠΟΥΛΗΘΡΕΣ» στην παραλιακή περιοχή Δ.Δ. Μελιβοίας του Δήμου Μελιβοίας Ν. Λάρισας

Ο ΓΕΝΙΚΟΣ ΓΡΑΜΜΑΤΕΑΣ ΠΕΡΙΦΕΡΕΙΑΣ ΘΕΣΣΑΛΙΑΣ

Έχοντας υπόψη:

1. Τις διατάξεις του άρθρου 5 του ν. 2971/2001 (ΦΕΚ 285 Α΄) «Αιγιαλός, παραλία και άλλες διατάξεις.

2. Τις διατάξεις του άρθρου 6 του ν. 3200/1955 (ΦΕΚ 97 τ.Α΄) «περί διοικητικής αποκέντρωσης», όπως τροποποιήθηκε, συμπληρώθηκε και ισχύει σήμερα.

3. Τις διατάξεις του άρθρου 100 του π.δ. 284/1988 (ΦΕΚ 128 τ.Α΄) «περί συγκροτήσεως μεταξύ άλλων και της Επιτροπής καθορισμού ορίων αιγιαλού και θέσεων αμμοληψίας».

4. Το άρθρο 7 του ν. 2503/1997 (ΦΕΚ 107/Α΄) με τις οποίες έγινε η οργάνωση της Περιφέρειας ως ενιαίας αποκεντρωμένης μονάδας διοίκησης του Κράτους (με υπηρεσίες της στην έδρα της Περιφέρειας και στους Νομούς και κατά τόπον αρμοδιότητα την Περιφέρεια και το Νομό, αντίστοιχα), καταργουμένων των Περιφερειακών Διοικήσεων των Νομών και Νομαρχιών.

5. Την απόφαση του Υπουργού Εσωτερικών Δημόσιας Διοίκησης και Αποκέντρωσης που δημοσιεύθηκε στο ΦΕΚ 93 τ.Γ΄/2.4.2004 με την οποία ορίσθηκαν οι Γενικοί Γραμματείς της Περιφέρειας.

6. Το άρθρο 46 παράγραφος 21 του ν. 3220/2004 (ΦΕΚ 15/τ.Α΄) «Μέτρα αναπτυξιακής και κοινωνικής πολιτικής- αντικειμενικοποίηση του φορολογικού ελέγχου και άλλες διατάξεις» με το οποίο από 10.4.2004 αρμοδιότητες του Υπουργείου Οικονομίας και Οικονομικών οι οποίες ανήκαν ή είχαν μεταβιβασθεί στους Νομάρχες μέχρι την έναρξη λειτουργίας των Νομαρχιακών Αυτοδιοικήσεων και αφορούν θέματα των Υπηρεσιών του Υπουργείου Οικονομίας και Οικονομικών, που εξαιρέθηκαν από την κατάργηση με τις διατάξεις της παραγράφου 2 του άρθρου 39 του ν. 2218/1994 περιέρχονται στον Γενικό Γραμματέα της Περιφέρειας εκτός των θεμάτων των ΥΔΕ.

7. Το υπ' αριθμ. 1042813/475/Α0006/1.6.2004 έγγραφο της Γενικής Δ/νσης Διοικητικής Υποστήριξης του Υπουργείου Οικονομίας και Οικονομικών με θέμα «Καταγραφή διοικητικής κωδικοποίησης των αρμοδιοτήτων του Υπουργού Οικονομίας και Οικονομικών, που μεταβιβάζονται στους Γενικούς Γραμματείς Περιφερειών.

8. Το υπ' αριθμ. 1048792/55 5/Α0006/14.6.2004/έγγραφο του Υπουργού Οικονομίας και Οικονομικών με θέμα "Άσκηση αρμοδιοτήτων που μεταβιβάσθηκαν από τον Υπουργό Οικονομίας και Οικονομικών στους Γενικούς Γραμματείς Περιφερειών».

9. Την υπ' αριθμ. 1063649/790/Α0006/3.8.2004/απόφαση του Υπουργού Οικονομίας και Οικονομικών με θέμα «Καταγραφή διοικητική κωδικοποίηση των αρμοδιοτήτων σε θέματα Υπηρεσιακά του Υπουργείου Οικονομίας και Οικονομικών που περιέρχονται στους Γενικούς Γραμματείς Περιφερειών κατά τις διατάξεις της παραγράφου 21 του άρθρου 46 του ν. 3220/2004».

10. Την από 27.6.2008 έκθεση της κατά το άρθρο 3 του ν. 2971/2001 αρμόδιας Επιτροπής επανακαθορισμού ορίων αιγιαλού - παραλίας - παλαιού αιγιαλού στη θέση «ΛΙΜΑΝΙ ΣΚΙΑΘΑ - ΡΕΜΑ ΜΠΟΥΡΜΠΟΥΑΗΘΡΕΣ» στην παραλιακή περιοχή Δ.Δ. Μελιβοίας του Δήμου Μελιβοίας Ν. Λάρισας.

11. Το από τον Ιούνιο του 2008 Τοπογραφικό διάγραμμα, κλίμακας 1:500, στη θέση «ΛΙΜΑΝΙ ΣΚΙΑΘΑ - ΡΕΜΑ ΜΠΟΥΡΜΠΟΥΛΗΘΡΕΣ» που συντάχθηκε από τον Τοπ/φο Μηχ/κό Ευστάθιο Πασχούδη, όπως διορθώθηκε από την Κτηματική Υπηρεσία Ν. Λάρισας βάσει των υποδείξεων του ΓΕΝ, ελέγχθηκε από την Πολ/κό Μηχ/κό Γκάλφα Αθανασία και θεωρήθηκε από την Προϊσταμένη της Κτηματικής Υπηρεσίας Τοπ/φο Μηχ/κό Κωφού Ευαγγελία, σύμφωνα με τις διατάξεις του άρθρου 4 παράγραφο 2 του ν. 2971/2001.

12. Το με υπ' αριθμ. Φ.544.5/461/08/Σ.3682/2.6.2008 έγγραφο του Γενικού Επιτελείου Ναυτικού, με το οποίο το ΓΕΝ υποδεικνύει ορισμένες διορθώσεις, τις οποίες η Επιτροπή του άρθρου 3 του ν. 2971/2001 έλαβε υπόψη.

13. Τα στοιχεία που αναφέρονται στο άρθρο 9 του ν. 2971/2001, αποφασίζει:

Την επικύρωση της από 27.6.2008 έκθεση της κατά το άρθρο 3 του ν. 2971/2001 αρμόδιας Επιτροπής επανακαθορισμού ορίων Αιγιαλού - Παραλίας - Παλαιού Αιγιαλού στη θέση «ΛΙΜΑΝΙ ΣΚΙΑΘΑ - ΡΕΜΑ ΜΠΟΥΡΜΠΟΥΛΗΘΡΕΣ» στην παραλιακή περιοχή Δ.Δ. Μελιβοίας του Δήμου Μελιβοίας Ν. Λάρισας, καθώς επίσης και το από τον Ιούνιο του 2008 τοπογραφικού διαγράμματος κλίμακας 1:500, το οποίο συντάχθηκε από τον Τοπ/φο

Μηχ/κό Ευστάθιο Πασχούδη, διορθώθηκε από την Κτηματική Υπηρεσία Ν. Λάρισας βάσει των υποδείξεων του ΓΕΝ, ελέγχθηκε από την Πολ/κό Μηχ/κό Γκάλφα Αθανασία και θεωρήθηκε από την Προϊσταμένη της Κτηματικής Υπηρεσίας Τοπ/φο Μηχ/κό Κωφού Ευαγγελία, σύμφωνα με τις διατάξεις του άρθρου 4 παράγραφο 2 του ν. 2971/2001.

Στο τοπογραφικό αυτό διάγραμμα, επανακαθορίσθηκαν οι γραμμές:

α) Αιγιαλού που ορίζεται με κόκκινη συνεχή πολυγωνική γραμμή ΟΡ1, ΟΡ2, ΟΡ3, ΟΡ4, ΟΡ5, ... ΟΡ15, ΟΡ16 της οποίας οι κορυφές εξασφαλίζονται με συντεταγμένες Χ, Υ, στο προβολικό σύστημα ΕΓΣΑ 87

β) Παραλίας που ορίζεται με κίτρινη συνεχή πολυγωνική γραμμή 1΄, 2΄, 3΄, 4΄, ... 15΄, 16΄ της οποίας οι κορυφές εξασφαλίζονται με συντεταγμένες Χ, Υ, στο προβολικό σύστημα ΕΓΣΑ 87

γ) Παλαιού Αιγιαλού που ορίζεται με μπλε συνεχή πολυγωνική γραμμή 1΄΄, 2΄΄, 3΄΄, 4΄΄, ... 41΄΄,΄42΄΄,΄43΄΄ της οποίας οι κορυφές εξασφαλίζονται με συντεταγμένες Χ, Υ, στο προβολικό σύστημα ΕΓΣΑ 87, στη παραλιακή περιοχή Λιμάνι Σκιαθά - Ρέμα Μπουρμπουλήθρες.

Η απόφαση αυτή με την έκθεση της Επιτροπής επανακαθορισμού ορίων Αιγιαλού - Παραλίας - Παλαιού Αιγιαλού και το Τοπογραφικό διάγραμμα να δημοσιευθούν στην εφημερίδα της Κυβέρνησης.

Λάρισα, 14 Ιουλίου 2008

Ο Γενικός Γραμματέας Περιφέρειας
ΦΩΤΙΟΣ ΓΚΟΥΠΑΣ

ΕΚΘΕΣΗ

Της Επιτροπής του άρθρου 3 του ν. 2971/2001 «για τον επανακαθορισμό των ορίων Αιγιαλού - Παραλίας - Παλαιού Αιγιαλού στη θέση «Λιμάνι Σκιαθά - Ρέμα Μπουρμπουλήθρες» στη παραλιακή περιοχή Δ.Δ. Μελιβοίας Δήμου Μελιβοίας», Ν. Λάρισας.

Λάρισα, 27 Ιουνίου 2008 οι υπογεγραμμένοι:

Κωφού Ευαγγελία Τοπ/φος Μηχ/κός Προϊσταμένη της Κτηματικής Υπηρεσίας Ν. Λάρισας, Πρόεδρος

1. Γκάλφα Αθανασία Πολ/κός Μηχ/κός υπάλληλος της Κτηματικής Υπηρεσίας Ν. Λάρισας, μέλος

2. Αναγνωστούλης Κων/νος Ανθ/στής Λ/Σ Λιμενάρχης Αγιοκάμπου, μέλος

3. Ζιάμας Κων/νος Δ/ντής Δ/νσης Πολεοδομίας Νομαρχιακής Αυτοδιοίκησης Λάρισας, μέλος και

4. Οικονόμου Αθανάσιος Δ/ντής Δ/νσης Χωροταξίας και Περιβάλλοντος της Γενικής Γραμματείας της Περιφέρειας Θεσσαλίας μέλος, που αποτελούμε την Επιτροπή καθορισμού των ορίων Αιγιαλού - Παραλίας-Παλαιού Αιγιαλού, αφού λάβαμε υπόψη

1. Τις διατάξεις του ν. 2971/2001, που ισχύουν σήμερα για τον καθορισμό των γραμμών αιγιαλού, παραλίας και παλαιού αιγιαλού

2. Το υπ' αριθμ. 1018366/526/136/16.3.2005 έγγραφο του Υπουργείου Οικονομίας και Οικονομικών με το οποίο εκφράστηκε η άποψη του Υπουργείου να ενεργοποιηθεί η παρ. 9 του άρθρου 5 του ν. 2971/2001 αυτεπάγγελτα από την Υπηρεσία μας, ώστε η Επιτροπή του άρθρου 3 του ν. 2971/2001 να κρίνει για την σύνταξη νέων διαγραμμάτων ή την διόρθωση των υφισταμένων, που είχαν συνταχθεί από τον Ε. Κόκκα.

3. Το αίτημα του Δήμου Μελιβοίας να αποδοθούν τα διαγράμματα της παραπάνω περιοχής στο προβολικό σύστημα ΕΓΣΑ 87, προκειμένου να εκπονηθούν οι εκκρεμούσες πράξεις εφαρμογής.

4. Το υπ' αριθμ. 766/6.5.2005 έγγραφο της Κτηματικής Υπηρεσίας Ν. Λάρισας για σύγκλιση της Επιτροπής του άρθρου 5 του ν. 2971/2001.

5. Το πρακτικό της Επιτροπής του άρθρου 5 του ν. 2971/2001, η οποία συνήλθε στις 12.5.2005, σύμφωνα με το οποίο αποφασίσθηκε ομόφωνα η επανασύνταξη νέων διαγραμμάτων σε σύγχρονη αποτύπωση.

6. Το γεγονός ότι στην παραλιακή περιοχή από λιμάνι Σκιαθά μέχρι το ρέμα Μπουρμπουλήθρες οι γραμμές αιγιαλού-παραλίας και παλαιού αιγιαλού έχουν καθορισθεί με βάση τα διαγράμματα, που συνέταξε η Υπηρεσία μας το έτος 1998 σε προβολικό σύστημα ΕΓΣΑ 87.

7. Το γεγονός ότι στη παραπάνω παραλιακή έκταση το τέλος των γραμμών αιγιαλού-παραλίας και παλαιού αιγιαλού ταυτίστηκε με την αρχή των γραμμών της επόμενης περιοχής, (παραλιακή περιοχή Αγιοκάμπου), γιατί με τον υπάρχοντα καθορισμό, υπήρχε μεγάλη απόκλιση στα σημεία επαφής.

8. Την μελέτη που συνέταξε ο Τοπογράφος Μηχανικός Ευστάθιος Πασχούδης, ελέγχθηκε από την Κτηματική Υπηρεσία Ν. Λάρισας και αφορά τον επανακαθορισμό των γραμμών Αιγιαλού -Παραλίας και Παλαιού αιγιαλού στο προβολικό σύστημα ΕΓΣΑ 87 της παραπάνω παραλιακής περιοχής και δεν υπεισέρχονται μεταβολές στα διαγράμματα που συντάχθηκαν και θεσμοθετήθηκαν το έτος 1998 με το ΦΕΚ 100/τ. Δ/25.2.2000.

9. Το υπ' αριθμ. Φ.544.5/461/08. Σ. 3682/2.6.2008 έγγραφο του Γενικού Επιτελείου Ναυτικού, με το οποίο το ΓΕΝ υποδεικνύει ορισμένες διορθώσεις, αποφασίζουμε:

Την αποδοχή των νέων τοπογραφικών διαγραμμάτων που διορθώθηκαν από την Κτηματική Υπηρεσία Ν. Λάρισας, βάσει των υποδείξεων του ΓΕΝ και στα οποία επανακαθορίσθηκαν οι γραμμές.

α) Αιγιαλού που ορίζεται με κόκκινη συνεχή πολυγωνική γραμμή ΟΡ1, ΟΡ2, ΟΡ3, ΟΡ4, ΟΡ5, ... ΟΡ15, ΟΡ16 της οποίας οι κορυφές εξασφαλίζονται με συντεταγμένες Χ, Υ, στο προβολικό σύστημα ΕΓΣΑ 87

β) Παραλίας που ορίζεται με κίτρινη συνεχή πολυγωνική γραμμή Γ, 2΄, 3΄, 4΄, ... 15΄, 16΄ της οποίας οι κορυφές εξασφαλίζονται με συντεταγμένες Χ, Υ, στο προβολικό σύστημα ΕΓΣΑ 87

γ) Παλαιού Αιγιαλού που ορίζεται με μπλε συνεχή πολυγωνική γραμμή 1΄΄, 2΄΄, 3΄΄, 4΄΄, ... 41΄΄, 42΄΄, 43΄΄ της οποίας οι κορυφές εξασφαλίζονται με συντεταγμένες Χ, Υ, στο προβολικό σύστημα ΕΓΣΑ 87, στη παραλιακή περιοχή Λιμάνι Σκιαθά - Ρέμα Μπουρμπουλήθρες.

Η Επιτροπή

Η Πρόεδρος	Τα Μέλη
ΕΥΑΓΓΕΛΙΑ ΚΩΦΟΥ	ΑΘ. ΓΚΑΛΦΑ
	ΚΩΝ/ΝΟΣ ΑΝΑΓΝΩΣΤΟΥΛΗΣ
	ΚΩΝ/ΝΟΣ ΖΙΑΜΑΣ
	ΑΘ. ΟΙΚΟΝΟΜΟΥ

ΠΑΡΑΤΗΡΗΣΕΙΣ

Στην παρούσα διαδικασία έγινε επαναχάραξη των γραμμών Αιγιαλού Παραλίας και Παλαιού Αιγιαλού σε τοπογραφικά διαγράμματα που αποδόθηκαν στο προβολικό σύστημα ΕΓΣΑ87
Κατά την χάραξη ελήφθησαν υπόψη τα τοποσταθερά του διαγράμματος που θεσμοθετήθηκε με το ΦΕΚ 100 τεύχος δ' /25-02-2000 της περιοχής λιμάνι Σκιαθά-Ρέμα Μπουρμπουλήθρες καθώς και του διαγράμματος Αγιοκάμπου που θεσμοθετήθηκε με το ΦΕΚ 85 τεύχος δ'/ 02-02-1994
και παρατηρήθηκαν τα κάτωθι:

α) Στα δύο διαγράμματα υπάρχουν κοινά σημεία

α1) Το σημείο ΟΡ1 (κορυφή αιγιαλού) της περιοχής λιμάνι Σκιαθά- ρέμα Μπουρμπουλήθρες συμπίπτει με το σημείο 1 (κορυφή Αιγιαλού) της περιοχής Αγιοκάμπου

α2) Το σημείο ΟΡ1' (κορυφή παραλίας) της περιοχής λιμάνι Σκιαθά- ρέμα Μπουρμπουλήθρες συμπίπτει με το σημείο 1' (κορυφή παραλίας) της περιοχής Αγιοκάμπου

α3) Το σημείο 1'' (κορυφή παλαιού Αιγιαλού) της περιοχής λιμάνι Σκιαθά- ρέμα Μπουρμπουλήθρες συμπίπτει με το σημείο Β48 (κορυφή παλαιού Αιγιαλού) της περιοχής Αγιοκάμπου

β) Επισημαίνεται ότι το σημείο Β48 των αρχικών διαγραμμάτων της περιοχής Αγιοκάμπου έχει μετατοπισθεί στο σημείο 1'' του διάγραμματος της περιοχής λιμάνι Σκιαθά – Ρέμα Μπουρμπουλήθρες

ΣΥΝΤΕΤΑΓΜΕΝΕΣ ΣΗΜΕΙΩΝ ΑΙΓΙΑΛΟΥ ΠΟΥ ΚΑΘΟΡΙΣΤΗΚΑΝ ΜΕ ΤΟ Φ.Ε.Κ. 100 ΤΕΥΧΟΣ Δ' 25/02/2000

Α/Α	Χ	Υ
ΟΡ1	404080.35	4393512.88
ΟΡ2	404198.23	4393200.71
ΟΡ3	404253.80	4392991.61
ΟΡ4	404332.66	4392763.75
ΟΡ5	404380.25	4392685.72
ΟΡ6	404400.93	4392657.99
ΟΡ7	404423.58	4392628.24
ΟΡ8	404456.75	4392600.36
ΟΡ9	404515.36	4392567.19
ΟΡ10	404545.86	4392567.84
ΟΡ11	404576.91	4392572.78
ΟΡ12	404597.96	4392573.67
ΟΡ13	404611.36	4392566.97
ΟΡ14	404623.35	4392555.28
ΟΡ15	404621.18	4392516.45
ΟΡ16	404613.64	4392489.40

ΣΥΝΤΕΤΑΓΜΕΝΕΣ ΣΗΜΕΙΩΝ ΠΑΡΑΛΙΑΣ ΠΟΥ ΚΑΘΟΡΙΣΤΗΚΑΝ ΜΕ ΤΟ Φ.Ε.Κ. 100 ΤΕΥΧΟΣ Δ' 25/02/2000

Α/Α	Χ	Υ
1'	404076.17	4393507.98
2'	404183.87	4393196.33
3'	404239.24	4392987.23
4'	404319.02	4392757.31
5'	404367.81	4392677.31
6'	404388.95	4392648.96
7'	404412.65	4392617.83
8'	404448.38	4392587.99
9'	404511.56	4392553.11
10'	404547.20	4392552.87
11'	404579.27	4392557.97
12'	404586.96	4392562.99
13'	404605.50	4392558.72
14'	404613.11	4392551.29
15'	404611.28	4392518.06
16'	404604.65	4392493.77

ΣΥΝΤΕΤΑΓΜΕΝΕΣ ΣΗΜΕΙΩΝ ΠΑΛΑΙΟΥ ΑΙΓΙΑΛΟΥ ΠΟΥ ΚΑΘΟΡΙΣΤΗΚΑΝ ΜΕ ΤΟ Φ.Ε.Κ. 100 ΤΕΥΧΟΣ Δ' 25/02/2000

Α/Α	Χ	Υ
1''	404049.38	4393558.34
2''	404067.15	4393515.92
3''	404079.77	4393488.89
4''	404060.05	4393470.33
5''	404056.48	4393475.68
6''	404042.93	4393476.90
7''	404035.64	4393475.53
8''	404005.52	4393460.91
9''	403998.08	4393449.60
10''	403973.19	4393424.16
11''	403956.61	4393411.39
12''	403936.83	4393400.23
13''	403901.86	4393387.92
14''	403882.60	4393370.59
15''	403873.97	4393353.26
16''	403875.11	4393334.67
17''	403877.77	4393324.33
18''	403879.23	4393316.00
19''	403879.41	4393296.28
20''	403883.88	4393314.06
21''	403885.47	4393323.70
22''	403890.43	4393332.84
23''	403898.03	4393342.87
24''	403917.21	4393356.12
25''	403926.95	4393361.39
26''	403935.92	4393359.83
27''	403946.01	4393351.14
28''	403961.26	4393347.53
29''	403977.48	4393348.72
30''	404011.73	4393353.82
31''	404036.53	4393371.53
32''	404020.07	4393400.72
33''	404038.31	4393421.50
34''	404086.67	4393453.94
35''	404112.63	4393321.17
36''	404169.33	4393165.56
37''	404206.41	4393043.45
38''	404153.20	4393023.76
39''	404182.22	4392982.94
40''	404243.13	4392915.25
41''	404280.56	4392885.63
42''	404281.76	4392814.63
43''	404317.35	4392762.12

ΣΥΝΤΕΤΑΓΜΕΝΕΣ ΚΟΙΝΩΝ ΣΗΜΕΙΩΝ ΜΕΤΑΞΥ ΤΩΝ ΠΕΡΙΟΧΩΝ ΛΙΜΑΝΙ ΣΚΙΑΘΑ–ΡΕΜΑ ΜΠΟΥΡΜΠΟΥΛΗΘΡΕΣ ΚΑΙ ΑΓΙΟΚΑΜΠΟΥ

ΣΗΜΕΙΑ ΣΚΙΑΘΑ	ΣΗΜΕΙΑ ΑΓΙΟΚΑΜΠΟΥ	Χ	Υ
ΟΡ1	1	404090.35	4393512.88
1'	1'	404076.17	4393507.98
1''	Β48	404049.38	4393558.34

ΗΜΕΡΟΜΗΝΙΑ ΣΥΓΚΛΙΣΗΣ ΕΠΙΤΡΟΠΗΣ ...../08/2008

Υ Π Ο Μ Ν Η Μ Α

- ΓΡΑΜΜΗ ΑΙΓΙΑΛΟΥ (ΟΡ1,ΟΡ2,ΟΡ3,..........ΟΡ15,ΟΡ16)
- ΓΡΑΜΜΗ ΠΑΡΑΛΙΑΣ (1',2',3',4',.......15',16')
- ΓΡΑΜΜΗ ΠΑΛΑΙΟΥ ΑΙΓΙΑΛΟΥ (1'',2'',3'',4'',.......41'',42'',43'')
- ΔΙΑΝΟΜΗ ΠΙΝΑΚΙΔΩΝ

	Η ΕΠΙΤΡΟΠΗ	ΥΠΟΓΡΑΦΗ
Η ΠΡΟΕΔΡΟΣ	ΤΑ ΜΕΛΗ	
ΕΥΑΓΓΕΛΙΑ ΚΩΦΟΥ ΤΟΠ/ΦΟΣ ΜΗΧ/ΚΟΣ	1) ΓΚΑΛΦΑ ΑΘΑΝΑΣΙΑ	
	2) ΑΝΑΓΝΩΣΤΟΥΛΗΣ ΚΩΝ/ΝΟΣ	
	3) ΖΙΑΜΑΣ ΚΩΝ/ΝΟΣ	
	4) ΟΙΚΟΝΟΜΟΥ ΑΘΑΝΑΣΙΟΣ	

ΕΛΛΗΝΙΚΗ ΔΗΜΟΚΡΑΤΙΑ
ΥΠΟΥΡΓΕΙΟ ΟΙΚΟΝΟΜΙΑΣ ΚΑΙ ΟΙΚΟΝΟΜΙΚΩΝ
ΚΤΗΜΑΤΙΚΗ ΥΠΗΡΕΣΙΑ ΝΟΜΟΥ ΛΑΡΙΣΑΣ

ΕΡΓΟ : ΤΟΠΟΓΡΑΦΙΚΟ ΔΙΑΓΡΑΜΜΑ ΤΩΝ ΠΑΡΑΛΙΑΚΩΝ ΕΚΤΑΣΕΩΝ ΣΤΗ ΠΕΡΙΟΧΗ ΣΚΙΑΘΑ–ΡΕΜΑ ΜΠΟΥΡΜΠΟΥΛΗΘΡΕΣ
ΠΟΥ ΚΑΘΟΡΙΣΤΗΚΕ ΜΕ ΤΟ Φ.Ε.Κ. 100/ΤΕΥΧΟΣ Δ' 25/2/2000

ΕΠΑΝΑΚΑΘΟΡΙΣΜΟΣ ΟΡΙΩΝ ΑΙΓΙΑΛΟΥ–ΠΑΡΑΛΙΑΣ–ΠΑΛΑΙΟΥ ΑΙΓΙΑΛΟΥ

ΟΡΙΖΟΝΤΙΟΓΡΑΦΙΑ

ΠΕΡΙΟΧΗΣ ΛΙΜΑΝΙ ΣΚΙΑΘΑ–ΡΕΜΑ ΜΠΟΥΡΜΠΟΥΛΗΘΡΕΣ Δ. ΜΕΛΙΒΟΙΑΣ

ΥΠΟΜΝΗΜΑ
- ΓΡΑΜΜΗ ΑΙΓΙΑΛΟΥ
- ΓΡΑΜΜΗ ΠΑΡΑΛΙΑΣ
- ΓΡΑΜΜΗ ΠΑΛΑΙΟΥ ΑΙΓΙΑΛΟΥ

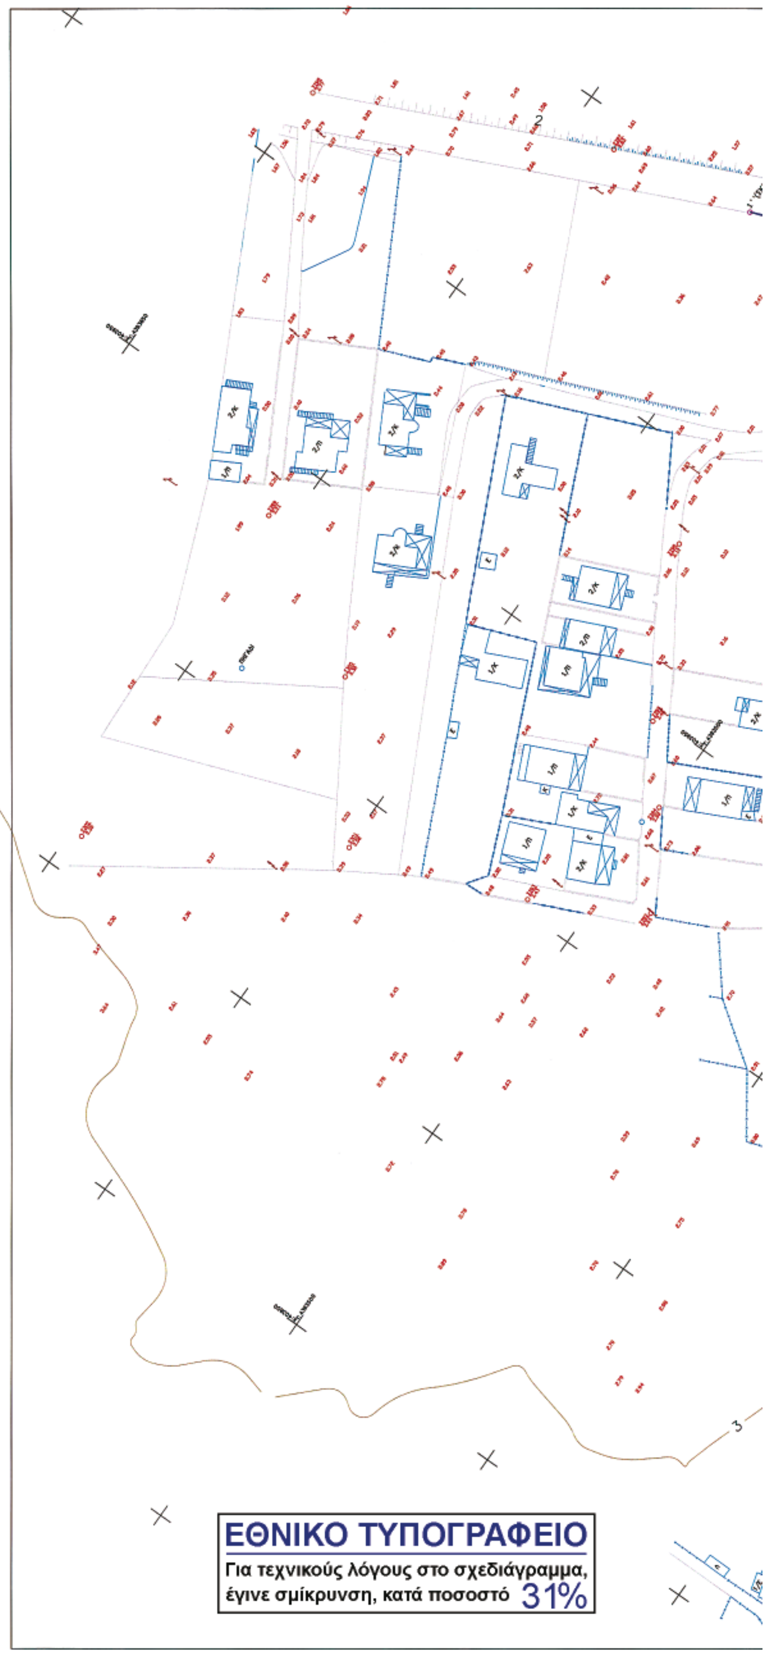
ΚΛΙΜΑΚΑ 1:500

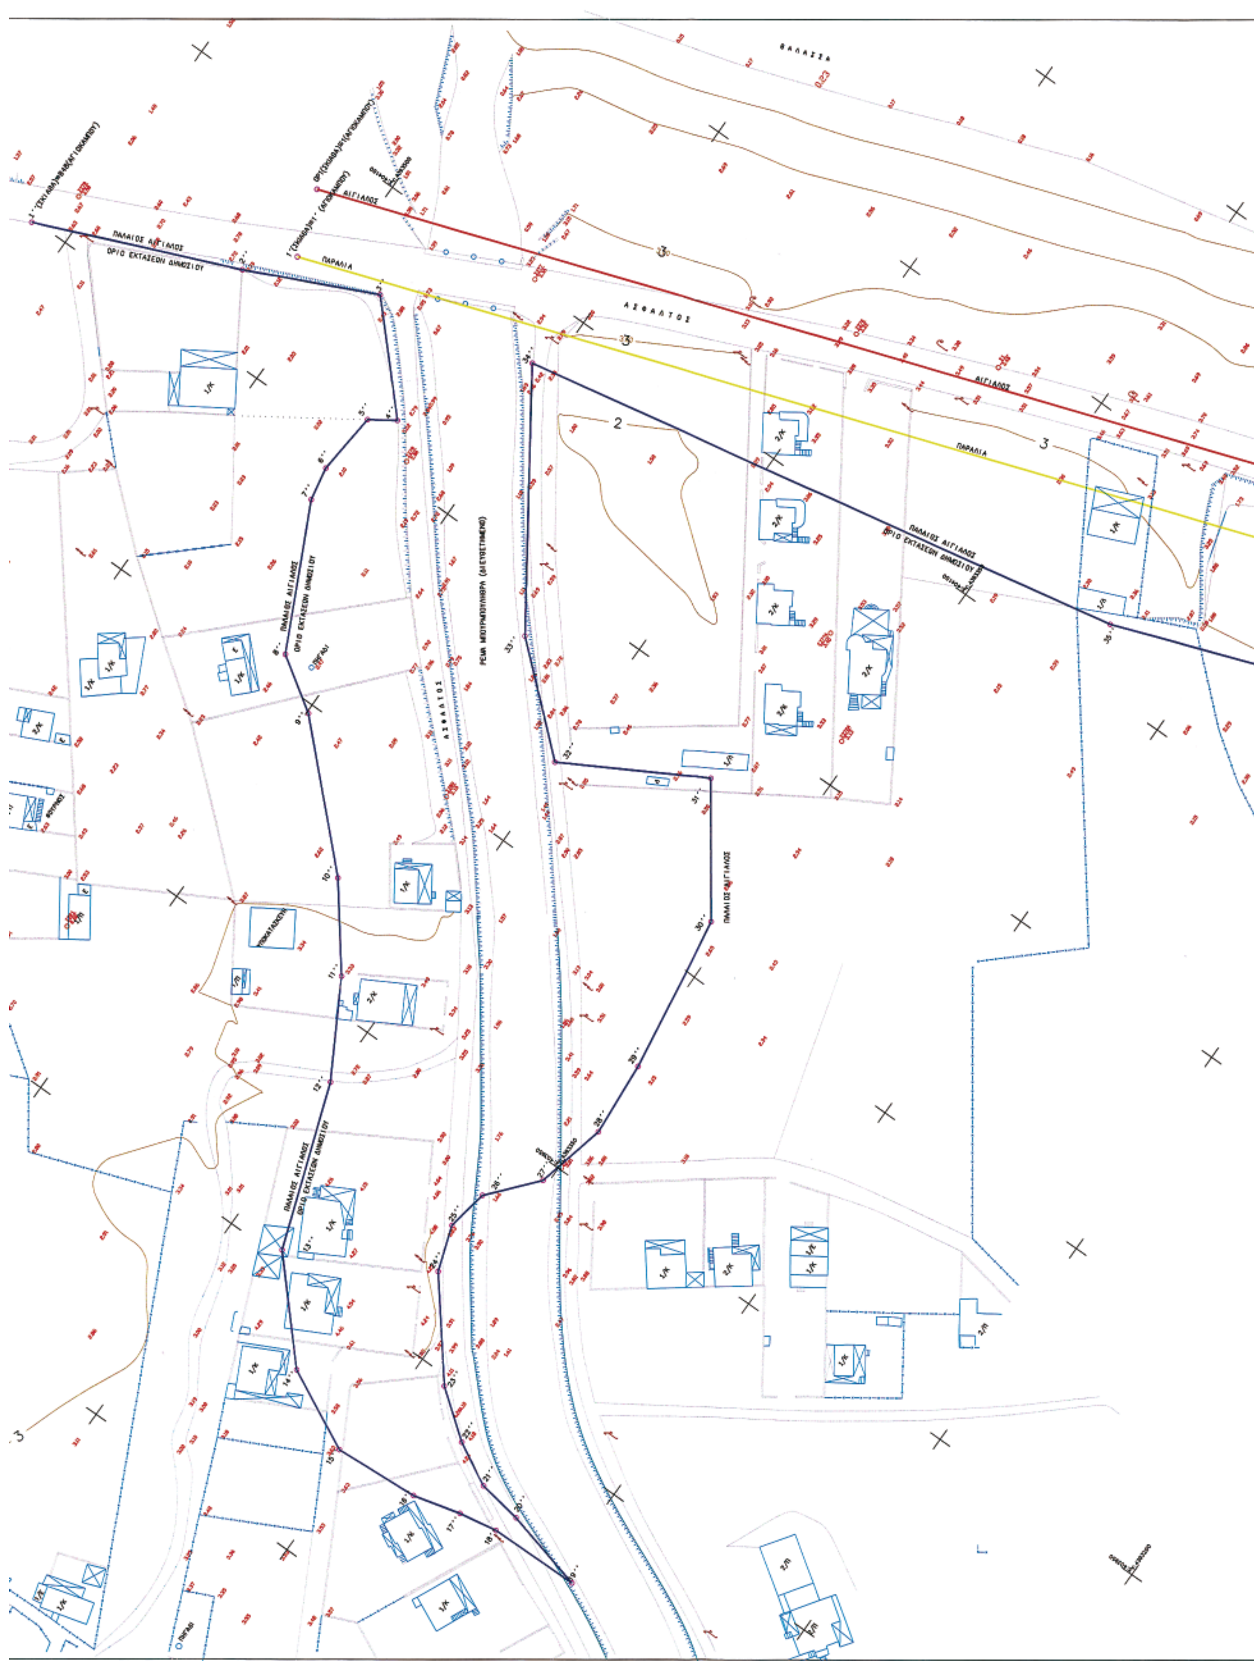
Εγκάρσια Μερκατορική Προβολή
Ε.Γ.Σ.Α. 87 (Ελληνικό Γεωδ.Σύστημα Αναφοράς)
Κεντρικός Μεσημβρινός 24ο Κο = 0.9996
Μέτρο γραμμικής παραμόρφωσης (κ) στο κέντρο φύλλου : κ = 0.999713

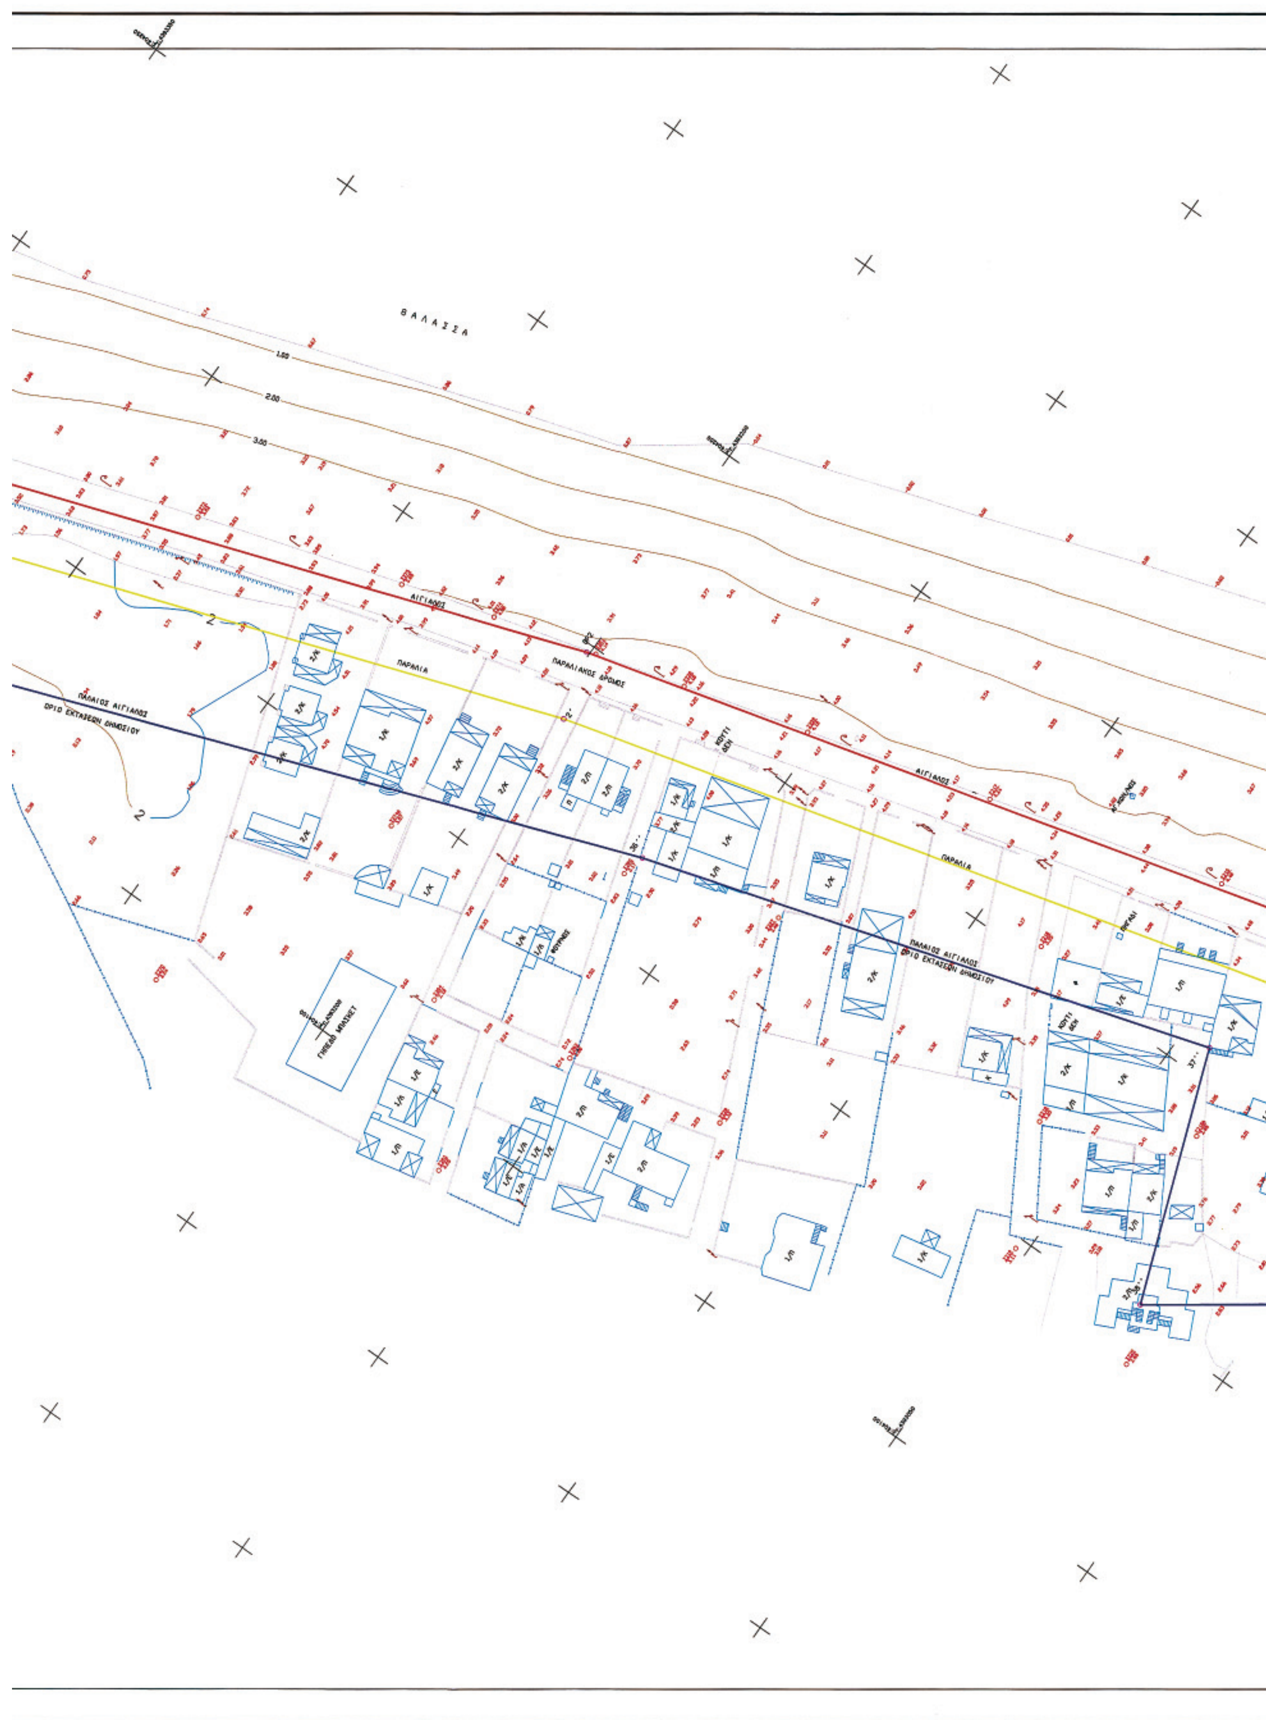
ΘΕΩΡΗΘΗΚΕ	ΕΛΕΓΧΘΗΚΕ	ΛΑΡΙΣΑ .24./05./2008 ΣΥΝΤΑΞΗ ΣΧΕΔΙΩΝ
ΕΥΑΓΓΕΛΙΑ ΚΩΦΟΥ Αγρονόμος Τοπογράφος Μηχανικός	ΓΚΑΛΦΑ ΑΘΑΝΑΣΙΑ Πολιτικός Μηχανικός	ΠΑΣΧΟΥΔΗΣ ΕΥΣΤΑΘΙΟΣ Αγρονόμος Τοπογράφος Μηχανικός

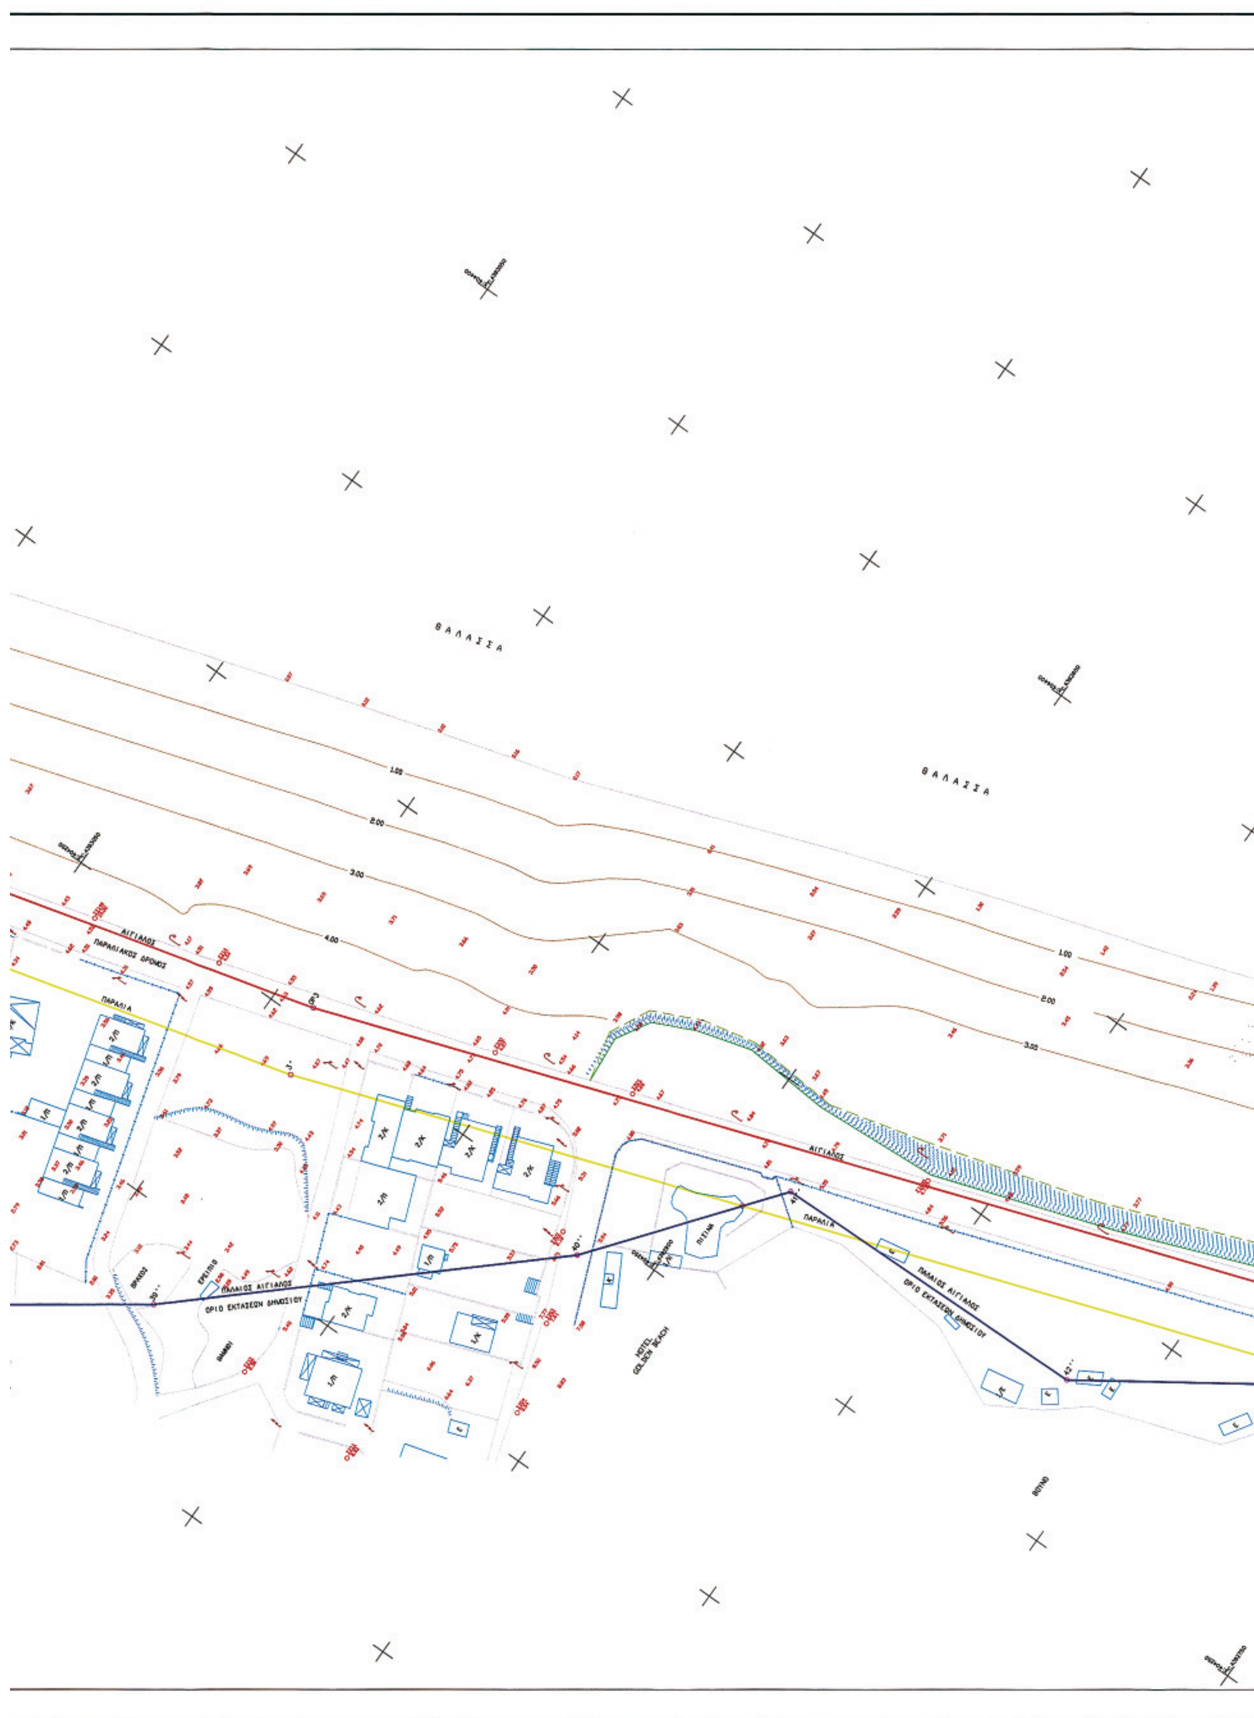
Η ΕΠΙΤΡΟΠΗ

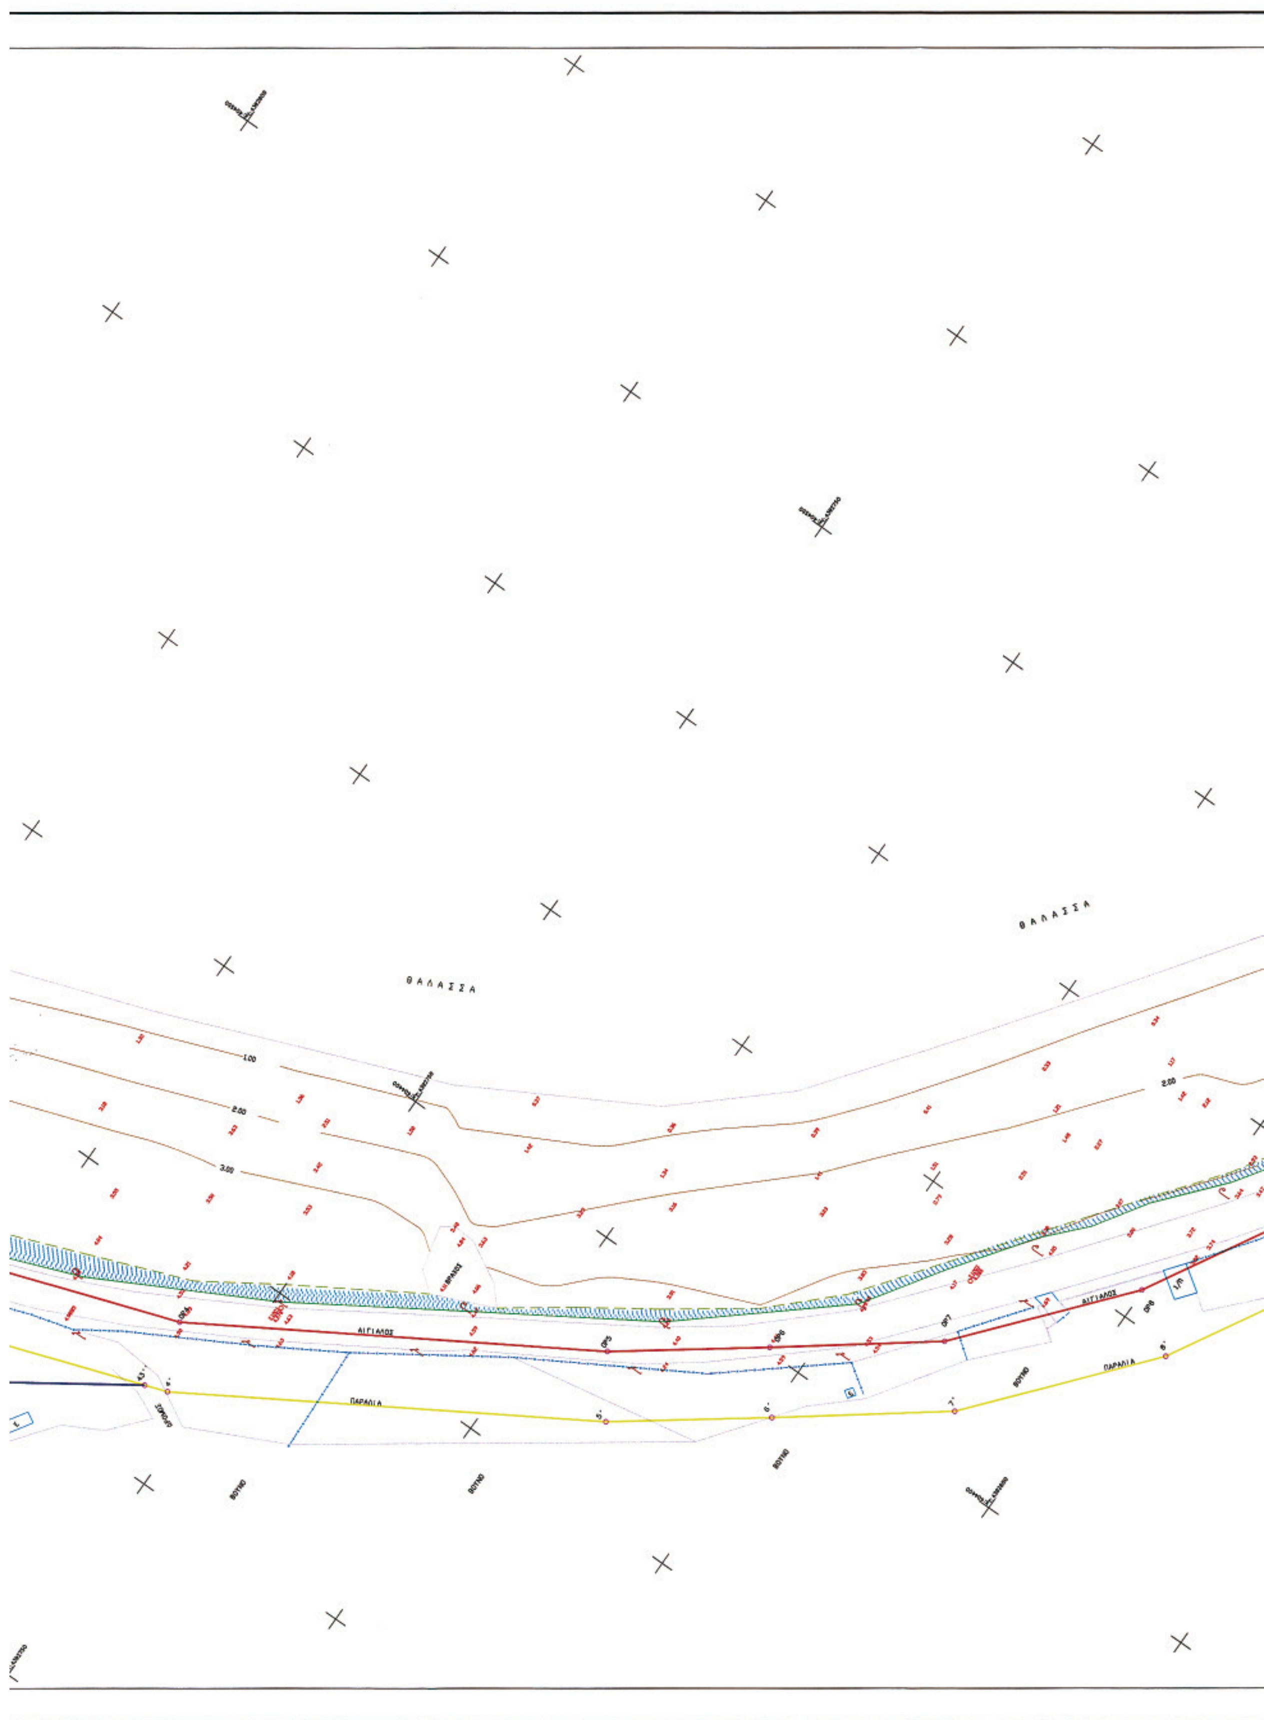
	ΤΑ ΜΕΛΗ	ΥΠΟΓΡΑΦΗ
Η ΠΡΟΕΔΡΟΣ	1) ΓΚΑΛΦΑ ΑΘΑΝΑΣΙΑ	
	2) ΑΝΑΓΝΩΣΤΟΥΛΗΣ ΚΩΝ/ΝΟΣ	
ΕΥΑΓΓΕΛΙΑ ΚΩΦΟΥ ΤΟΠ/ΦΟΣ ΜΗΧ/ΚΟΣ	3) ΖΙΑΜΑΣ ΚΩΝ/ΝΟΣ	
	4) ΟΙΚΟΝΟΜΟΥ ΑΘΑΝΑΣΙΟΣ	




ΠΑΛΑΙΟΣ ΑΙΓΙΑΛΟΣ
ΟΡΙΟ ΕΚΤΑΣΕΩΝ ΔΗΜΟΣΙΟΥ
ΑΙΓΙΑΛΟΣ
ΠΑΡΑΛΙΑ
ΑΣΦΑΛΤΟΣ


ΘΑΛΑΣΣΑ
ΑΙΓΙΑΛΟΣ
ΠΑΡΑΛΙΑ
ΠΑΡΑΛΙΑΚΟΣ ΔΡΟΜΟΣ
ΠΑΛΑΙΟΣ ΑΙΓΙΑΛΟΣ
ΟΡΙΟ ΕΚΤΑΣΕΩΝ ΔΗΜΟΣΙΟΥ
ΓΗΠΕΔΟ ΜΠΑΣΚΕΤ


ΘΑΛΑΣΣΑ
ΘΑΛΑΣΣΑ
ΑΙΓΙΑΛΟΣ
ΠΑΡΑΛΙΑΚΟΣ ΔΡΟΜΟΣ
ΠΑΡΑΛΙΑ
ΑΙΓΙΑΛΟΣ
ΠΑΡΑΛΙΑ
ΠΑΛΑΙΟΣ ΑΙΓΙΑΛΟΣ
ΟΡΙΟ ΕΚΤΑΣΕΩΝ ΔΗΜΟΣΙΟΥ
ΠΑΛΑΙΟΣ ΑΙΓΙΑΛΟΣ
ΟΡΙΟ ΕΚΤΑΣΕΩΝ ΔΗΜΟΣΙΟΥ
HOTEL GOLDEN BEACH


ΘΑΛΑΣΣΑ
ΘΑΛΑΣΣΑ
ΑΙΓΙΑΛΟΣ
ΑΙΓΙΑΛΟΣ
ΠΑΡΑΛΙΑ
ΠΑΡΑΛΙΑ
ΒΟΥΝΟ
ΒΟΥΝΟ
ΒΟΥΝΟ
ΒΟΥΝΟ



ΑΠΟ ΤΟ ΕΘΝΙΚΟ ΤΥΠΟΓΡΑΦΕΙΟ
ΚΑΠΟΔΙΣΤΡΙΟΥ 34 * ΑΘΗΝΑ 104 32 * ΤΗΛ. 210 52 79 000 * FAX 210 52 21 004
ΗΛΕΚΤΡΟΝΙΚΗ ΔΙΕΥΘΥΝΣΗ: http://www.et.gr – e-mail: webmaster.et@et.gr